


A-A metszet
M = 1:100

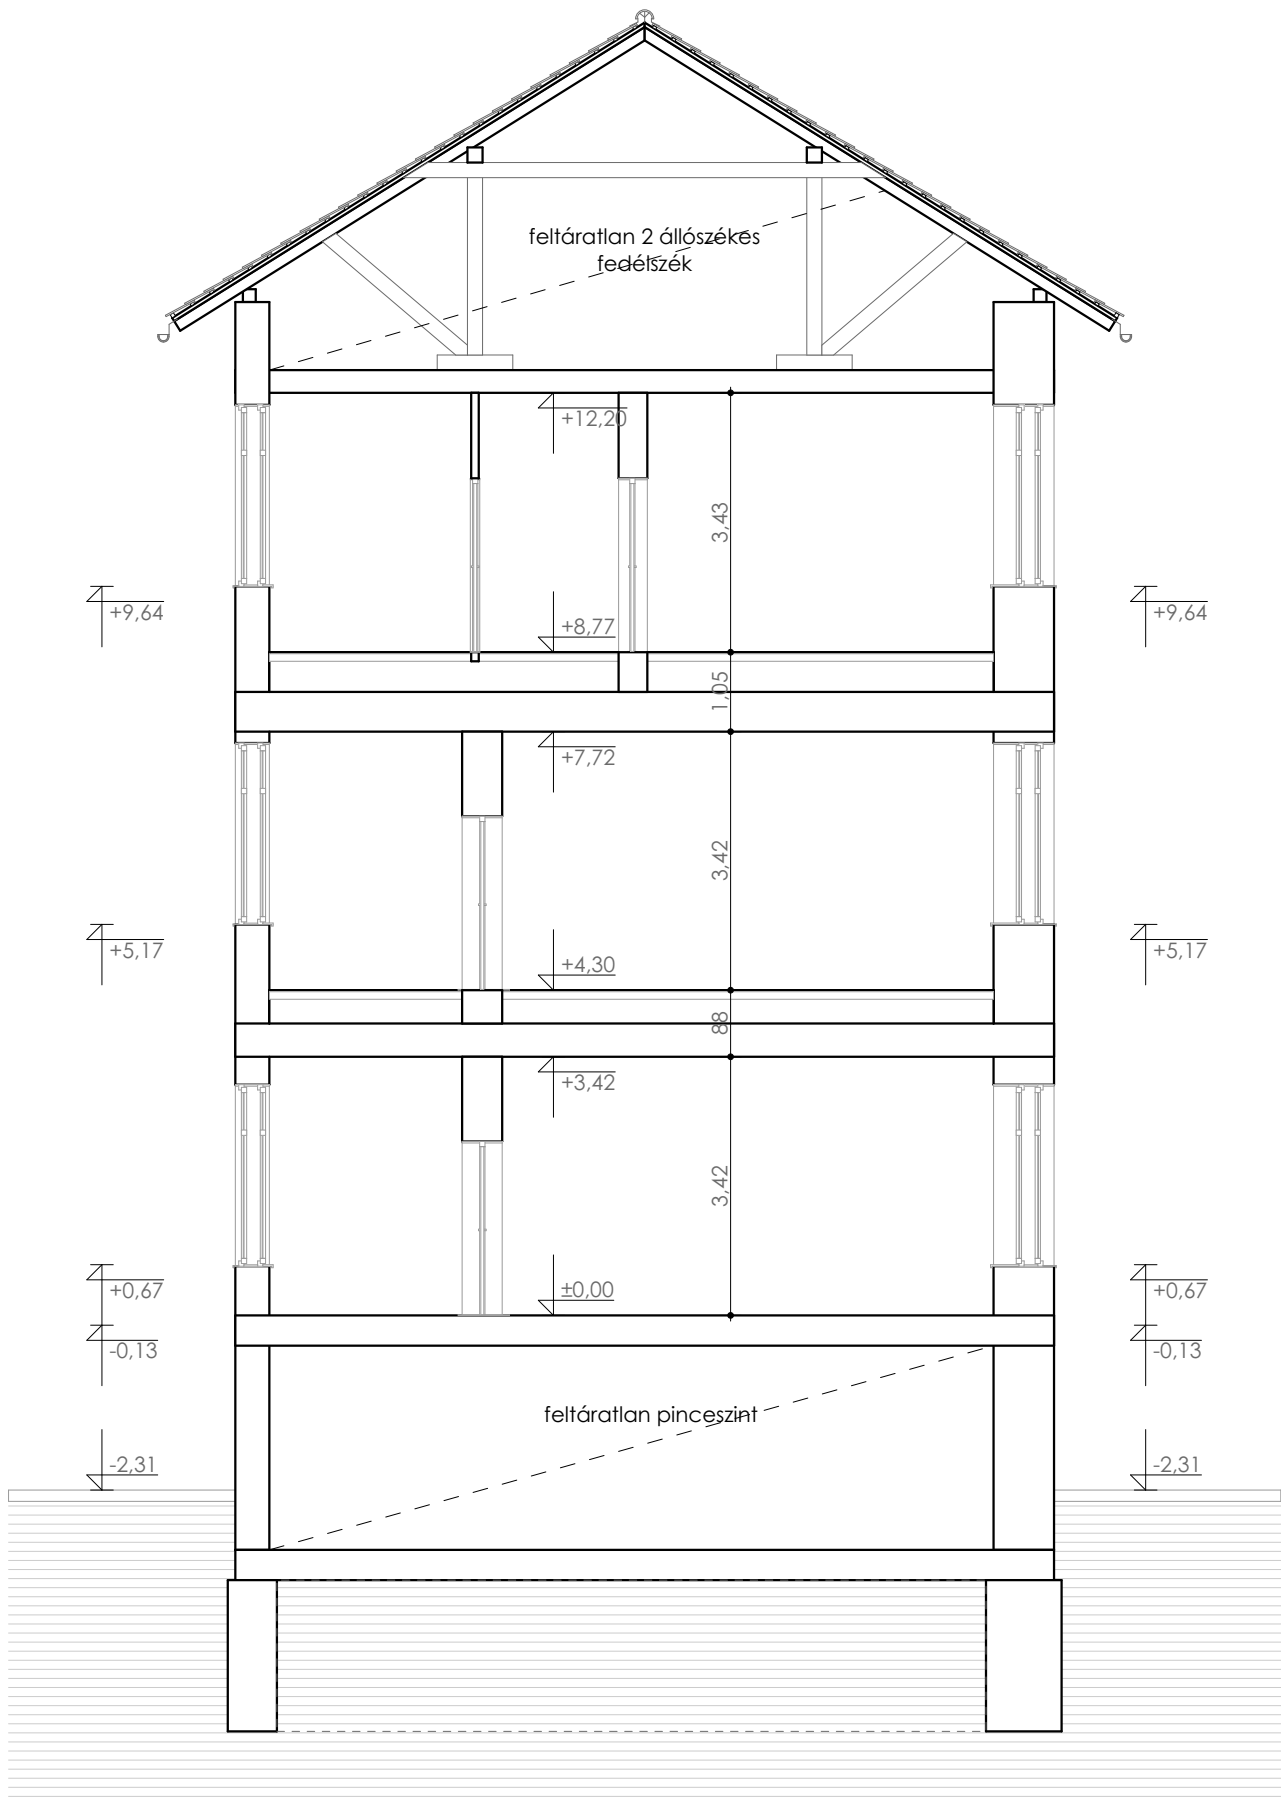

ÉPÍTÉSZETI TERVEZÉS:
ARKER STÚDIO
ÉPÍTÉSZETI ÉS KERESKEDELMI KFT.
7400 KAPOSVÁR, DÓZSA GY. U. 21.
TEL: 82 / 427-043; FAX: 511-923
www.arker.hu E-MAIL: info@arker.hu



PROJEKT MEGNEVEZÉSE:
**CSOKONAI VITÉZ MIHÁLY REFORMÁTUS GIMNÁZIUM, ÁLTALÁNOS ISKOLA
ÉS KOLLÉGIUM ELSŐ EMELETÉNEK ÁTALAKÍTÁSA, FEJLESZTÉSE
AZ ÁLTALÁNOS ISKOLAI ÉVFOLYAMOK SZÁMÁRA
8840 CSURGÓ, SZÉCHENYI TÉR 9. HRSZ:915**

RAJZSZÁM:
F-05

ELJÁRÁS FAJTÁJA:
ÉPÍTÉSI ENGEDÉLYEZÉS

KIADÁS DÁTUMA:
2017. 07. 11.

RAJZ MEGNEVEZÉSE:
Felmérési tervdokumentáció - A-A metszet

JELZŐSZÁM:
30-1969/2016

TULAJDONOS, ÉPÍTETŐ:
CSOKONAI VITÉZ MIHÁLY REFORMÁTUS GIMNÁZIUM, ÁLTALÁNOS ISKOLA ÉS KOLLÉGIUM
8840 CSURGÓ, SZÉCHENYI TÉR 9.

ALÁÍRÁS:

ÉPÍTÉSZ TERVEZŐ, MUNKATÁRSOK:
LŐRINCZ FERENC OKL. ÉPÍTÉSZMÉRNÖK, VEZETŐ TERVEZŐ É1 14-0270
FÁBOS ATTILA ÉPÍTÉSZMÉRNÖK

ALÁÍRÁS:

STATIKUS TERVEZŐ:
HARSÁNYI CSABA STATIKUS VEZETŐ TERVEZŐ T-T-Tell 14-00803
STATIKPLAN KFT. 7400 KAPOSVÁR, ADY U. 6.

ÉPÜLETGÉPÉSZET:
SZÉKELY FERENC GÉPÉSZMÉRNÖK G-T/14-0044
HÓÁRAM KFT. 7400 KAPOSVÁR, VIRÁG U. 8.

TŰZVÉDELMI TERVEZŐ:
BAJNA BALÁZS TŰZVÉDELMI SZAKÉRTŐ I - 216/2015
BAJNA ÉS KLEM MÉRNÖK ÉS SZAKÉRTŐ IRODA KFT. KAPOSVÁR, IVÁNHEGYALJA U. 15/B

ÉPÜLETVILLAMOS TERVEZŐ:
SZÁRAZ FERENC VILLAMOS MÉRNÖK V-k-14-0364
7400 KAPOSVÁR, BÁRCZI G. U. 3

EZEN TERVDOKUMENTÁCIÓ AZ ARKER STÚDIO ÉPÍTÉSZETI KFT. SZELLEMI TERMÉKE. A SZERZŐI JOGRÓL SZÓLÓ 1999./LXXVI. TÖRVÉNY ALAPJÁN JOGVÉDELME ALATT ÁLL!
A TERVLAPOK A BSA ÁLTAL ELLENŐRZÖTT PROGRAMMAL KÉSZÜLTEK.
TERVFÁJL: C:\Users\Attila\Desktop\0706.pln UTOLJÁRA MENTETTE: {Attila}