

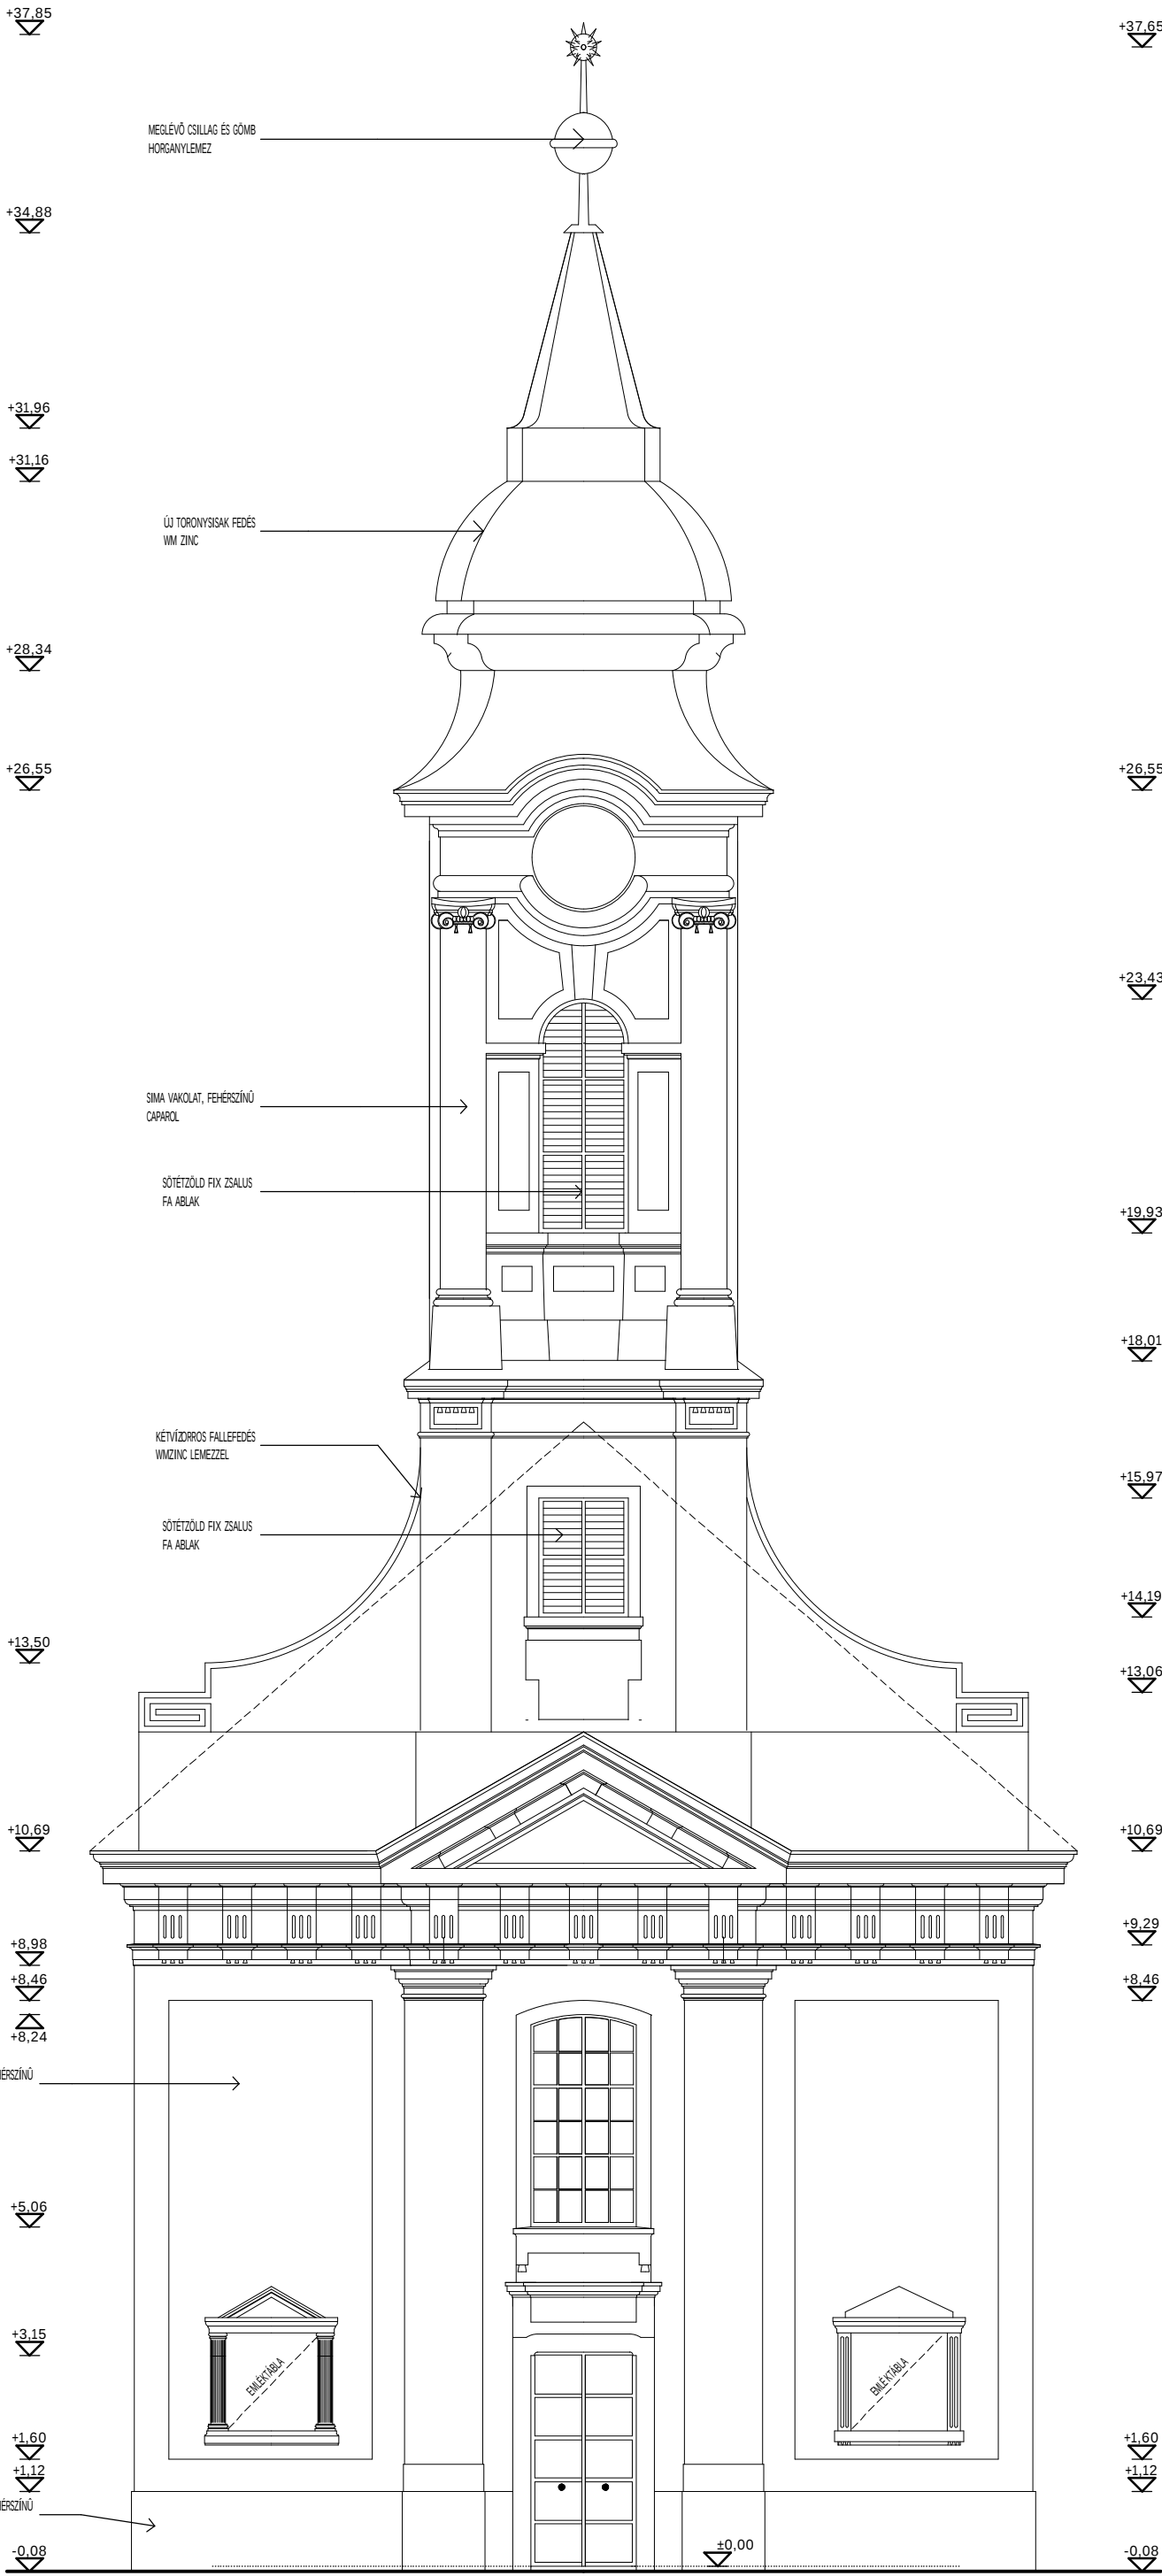


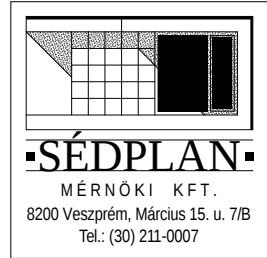

TERVEZETT DÉLKELETI HOMLOKZAT

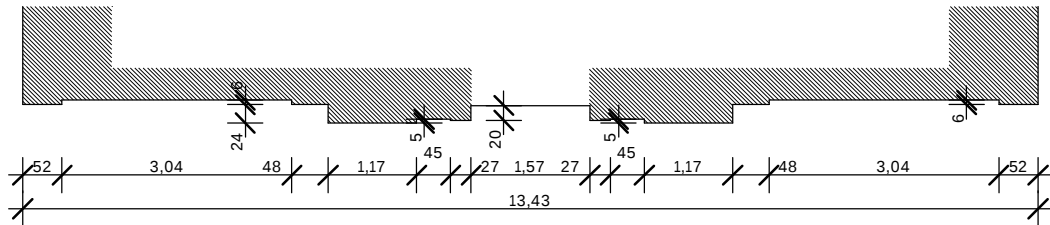

Munka megnevezése:  
**Csajág - Református templom  
felújítása**

Cím:  
8163 Csajág, Kossuth L. u.  
hrs.: 491.

Építtető:  
Csajági Református Egyházközség  
8163 Csajág, Szabadság u. 22.

Tervező:  
Boros Zsombor  
okl. építészmérnök  
É 19-0332/08

Szerkesztő:  
Kaszala Zoltán

Tervfajta:  
engedélyezési terv

Dátum:  
2009. december

Lépték:  
M=1:100

Rajz megnevezése:  
**DÉL-KELETI  
HOMLOKZAT**

Rajzszám:

**E-1**