


Földszinti alaprajz  
M = 1:100

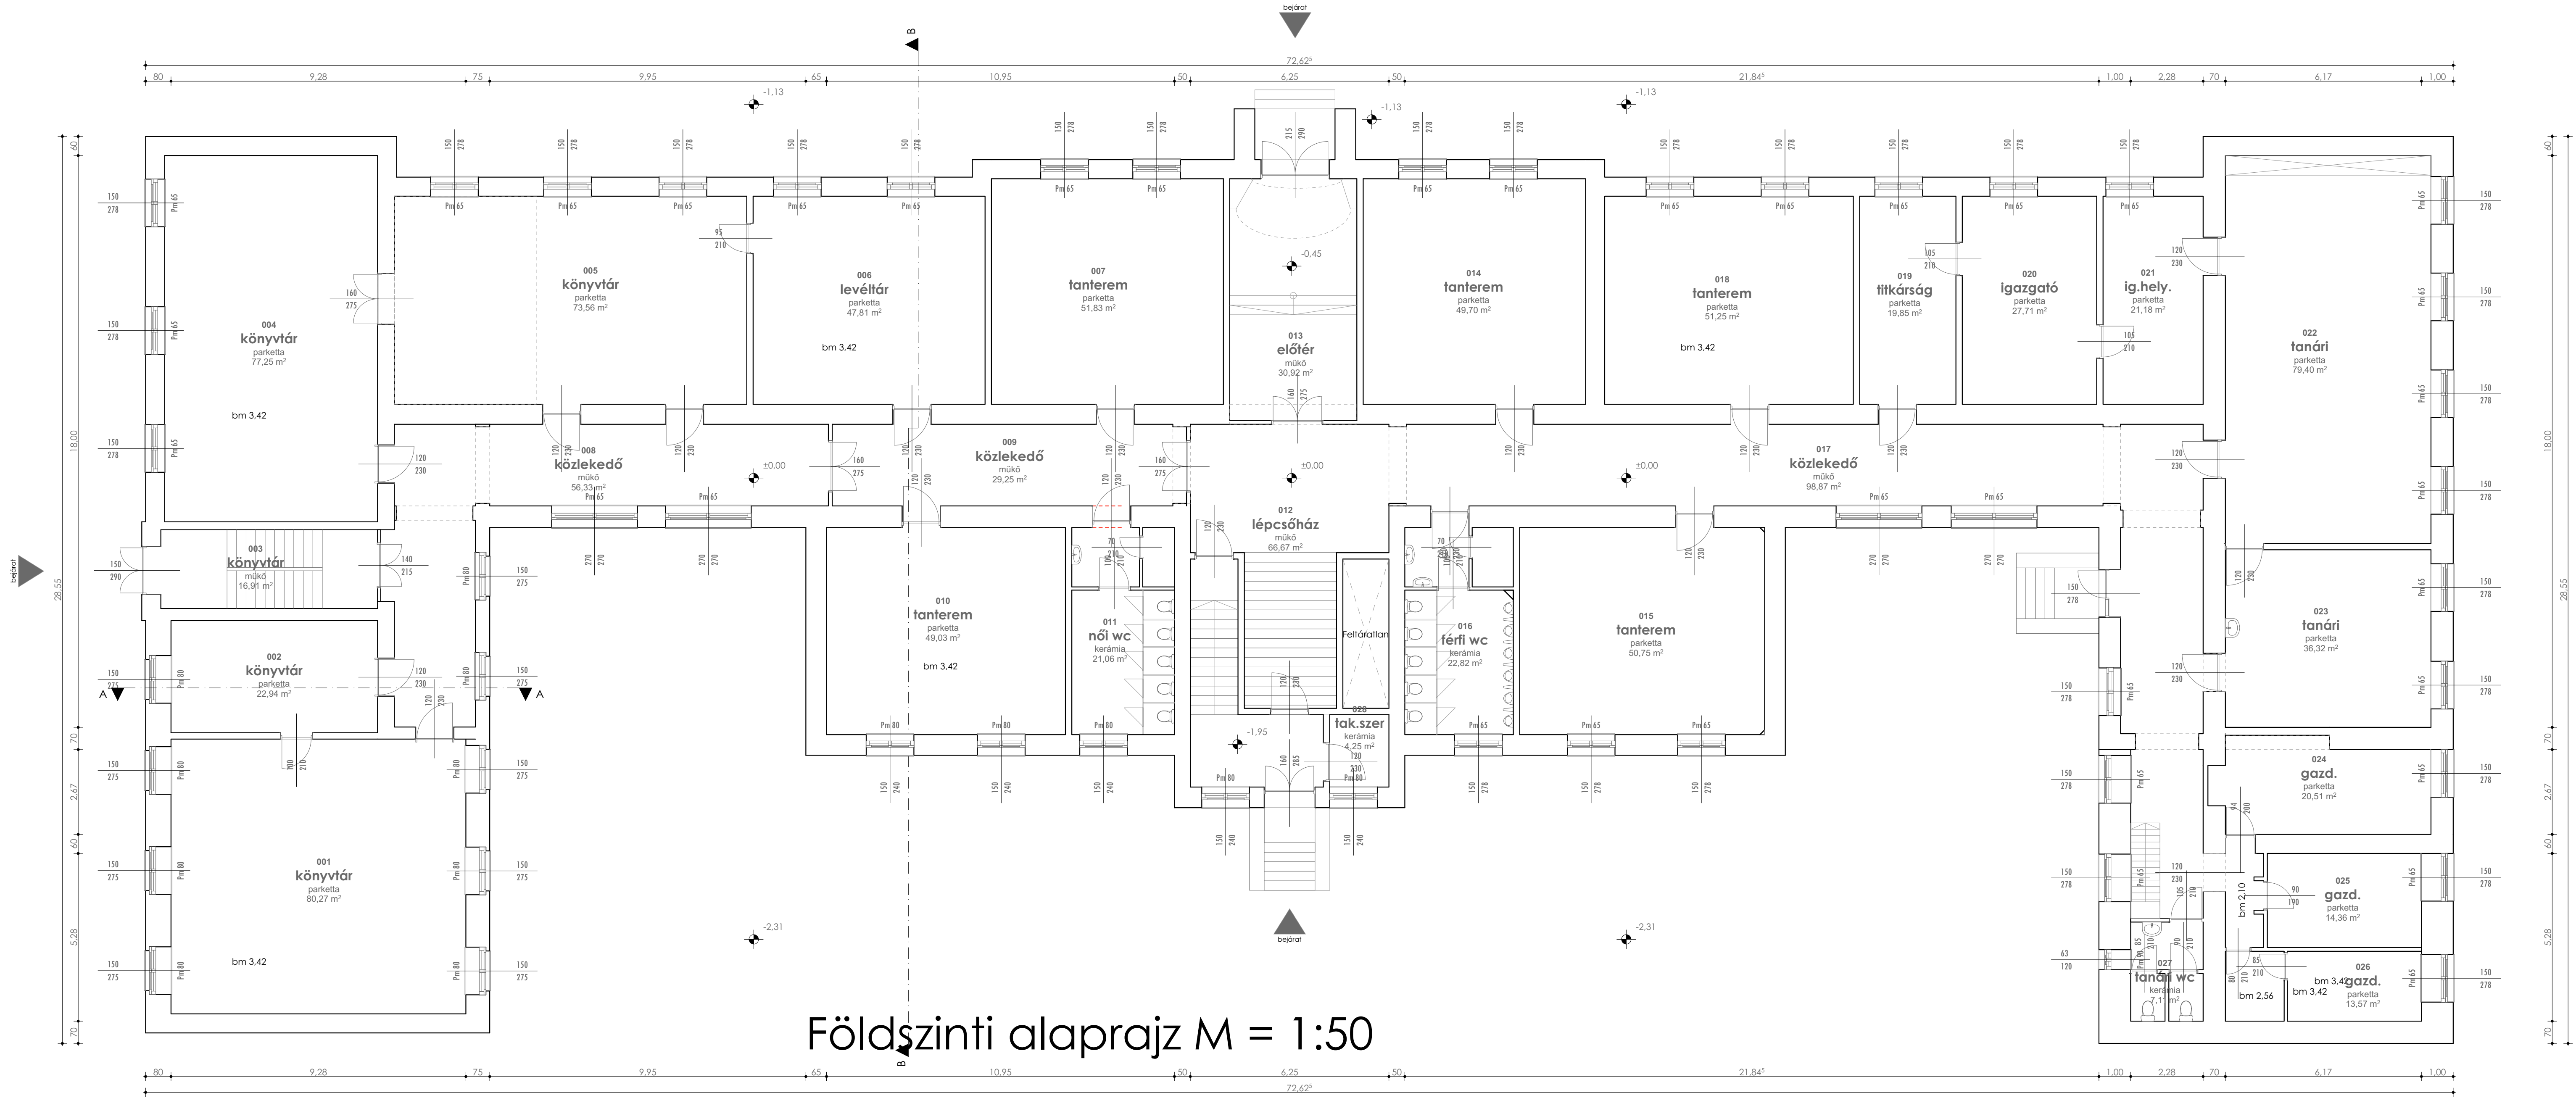

Földszinti alaprajz M = 1:50

HELYISÉGLISTA

Id.	helyiség	terület (m <sup>2</sup> )
001	könyvtár	80,27
002	könyvtár	22,94
003	könyvtár	16,91
004	könyvtár	77,25
005	könyvtár	73,56
006	levéltár	47,81
007	tanterem	51,83
008	közlekedő	56,33
009	közlekedő	29,25
010	tanterem	49,03
011	női wc	21,06
012	lépcsőház	66,67
013	előtér	30,92
014	tanterem	49,70
015	tanterem	50,75
016	férfi wc	22,82
017	közlekedő	98,87
018	tanterem	51,25
019	titkárság	19,85
020	igazgató	27,71
021	ig.hely.	21,18
022	tanári	79,40
023	tanári	36,32
024	gazd.	20,51
025	gazd.	14,36
026	gazd.	13,57
027	tanári wc	7,11
028	tak.szer	4,25
Összesen:		1141,48 m <sup>2</sup>

ÉPÍTÉSZETI TERVEZŐS: <b>ARKER STÚDIO</b> ÉPÍTÉSZETI ÉS KERESKEDELMI KFT. 7400 KAPOSVÁR, DÓZSA GY. U. 21. TEL: +36 70 437 0453 FAX: +36 70 437 0423 www.arker.hu E-MAIL: info@arker.hu	PROJEKT MEGNEVEZÉS: <b>CSOKONAI VITÉZ MIHÁLY REFORMÁTUS GIMNÁZIUM, ÁLTALÁNOS ISKOLA ÉS KOLLEGIUM ELSŐ EMELETÉNEK ÁTÁLTATÁSA FEJLESZTÉSE AZ ÁLTALÁNOS ISKOLAI ÉVFOLYAMOK SZÁMÁRA</b> 8840 CSURGO, SZÉCHENYI TÉR 9. HRSZ:915	RAJZSZÁM: <b>F-02</b>
ELJÁRÁS FAJTÁJA: ÉPÍTÉSI ENGEDÉLYEZÉS	KIADÁS DÁTUMA: 2017. 07. 11.	
RAJZ MEGNEVEZÉS: <b>Felemérési tervdokumentáció - Földszinti alaprajz</b>	JELZÓSZÁM: 30-1969/2016	
TULAJDONOS, ÉPÍTŐ: CSOKONAI VITÉZ MIHÁLY REFORMÁTUS GIMNÁZIUM, ÁLTALÁNOS ISKOLA ÉS KOLLEGIUM 8840 CSURGO, SZÉCHENYI TÉR 9.	ALÁÍRÁS:	
ÉPÍTÉSZ TERVEZŐ, MUNKATÁRSÁK: LŐRINCZ FERENC OKL. ÉPÍTÉSZMÉRNÖK, VEZETŐ TERVEZŐ É 11-0270 FÁBOS ATTILA ÉPÍTÉSZMÉRNÖK	ALÁÍRÁS:	
STATIKUS TERVEZŐ: HARSÁNYI CSABA STATIKUS VEZETŐ TERVEZŐ T-1-Tel 14-00803 KÖRÖM KFT. 7400 KAPOSVÁR, VARGA U. 8.	ÉPÜLETGÉPÉSZET: SZÉKELY FERENC GÉPÉSZMÉRNÖK G-T14-0044 KÖRÖM KFT. 7400 KAPOSVÁR, VARGA U. 8.	
TÜZVEDELMI TERVEZŐ: BALNA RÁJZS TŰZVEDELMI SZAKÉRTŐ I-1-202010 BALNA ÉS KLEM MÉRŐK ÉS SZAKÉRTŐ IRODA KFT. KAPOSVÁR, IVÁNHÉGYALJA U. 15/B	ÉPÜLETVILLAMOS TERVEZŐ: SZABÓ FERENC VILLAMOS MÉRŐK V+K-14-0384 7400 KAPOSVÁR, BÁCZI G. U. 3.	

EZEN TERVDOKUMENTÁCIÓ AZ ARKER STÚDIO ÉPÍTÉSZETI KFT. SZELLEMI TERMÉKE. A SZERZŐI JOGOK SZÖLŐ 1999./XXVII. TÖRVÉNY ALAPJÁN JOGVÉDELME ALUL ALUL!  
A TERVDOKUMENTÁCIÓ A KFT. ÁLTAL ELLENŐRZÖTT PROGRAMMAL KÉSZÜLT.  
TERVFAJL: C:\Users\Attila\Desktop\0706.pjn UTÓLIJARA MENTETTE: (Attila)